

ТОКМОК-ЧУЙСКИЙ ФИЛИАЛ ГОСУДАРСТВЕННОГО УЧРЕЖДЕНИЯ "КАДАСТР"
 ПРИ ГОСУДАРСТВЕННОМ АГЕНТСТВЕ ПО ЗЕМЕЛЬНЫМ РЕСУРСАМ
 ПРИ ПРАВИТЕЛЬСТВЕ КЫРГЫЗСКОЙ РЕСПУБЛИКИ

Идентификационный код 7-10-12-1001-0197- - - -

Адрес с. Кара-Добо ул. Айтбаева Мукамбета № 1
 полный адрес единицы недвижимости (город, село, улица, дом, кв.)

ТЕХНИЧЕСКИЙ ПАСПОРТ ЕДИНИЦЫ НЕДВИЖИМОГО ИМУЩЕСТВА

Школа

назначение недвижимости

Собственник	часть (доля)	Документы на право собственности
<i>Искраевский сайт школы</i>		<i>Постанов. от 27.06.2003 г. № 62</i>
		<i>Постанов. от 09.02.1997 г. № 25</i>
		<i>Согласие о праве бесспорного</i>
		<i>пользования земельными участками</i>
		<i>Б.И. 034780 от 11.11.2019</i>

Пользователь	часть (доля)	Документы на право пользования

Начальник управления Момункулов М. А.
 Ф.И.О.



Паспорт составлен 11 ноября 2019 г.

М.П.

Примечание:

1. При обнаружении изменений технических параметров единицы недвижимого имущества взамен данному техническому паспорту собственнику выдается новый технический паспорт.
2. Технический паспорт не является правоустанавливающим и /или правоудостоверяющим документом на единицу недвижимого имущества.

Экспликация к плану основных строений

Литера	Этаж	№ помещения	№ квартиры	Наименование помещения	Площадь по внутреннему обмеру (кв.м.)									
					общая площадь	учрежден- ческое	администр.	жилая	торговое	складское	производс.	культ.- быт.	служебные	прочие
A	1	1		Тамбур	5.1	✓							5.1	
		2		Коридор	12.0	✓							12.0	
		3		Коридор	362.9	✓							362.9	
		4		Кабинет	51.3	51.3	✓							
		5		Кабинет	49.2	49.2	✓							
		6		Кабинет	55.2	55.2	✓							
		7		Кабинет	47.0	47.0	✓							
		8		Кабинет	16.1	16.1	✓							
		9		Кабинет	53.6	53.6	✓							
		10		Кабинет	16.1	16.1	✓							
		11		Мастерская	82.8	82.8		✓						
		12		Кабинет	44.9	44.9	✓							
		13		Коридор	7.6	✓							7.6	
		14		Кладовая	16.7			✓					16.7	
		15		Библиотека	18.0	18.0		✓						
		16		Буфет	29.4			✓					29.4	
		17		Кухня	16.2			✓					16.2	
		18		Кухня	6.7			✓					6.7	
		19		Посудомойка	7.9			✓					7.9	
		20		Кабинет	32.4	32.4	✓							
		21		Кабинет	17.4	17.4	✓							
		22		Кладовая	2.2			✓					2.2	
		23		Кладовая	1.8			✓					1.8	
		24		Оружейная ком.	4.0		✓	✓					4.0	
		25		Оружейная ком.	20.7		✓	✓					20.7	
		26		Спорт зал.	164.7	164.7		✓						
		27		Коридор	9.8	✓							9.8	
		28		Раздевалка	5.1			✓					5.1	
		29		Раздевалка	5.1			✓					5.1	
		30		Кабинет	4.5	4.5	✓							
		31		Кабинет	20.9	20.9	✓							
		32		Кабинет	48.9	48.9	✓							
		33		Кабинет	20.4	20.4	✓							
		34		Кабинет	14.7	14.7	✓							
		35		Кабинет	55.2	55.2	✓							
		36		Кабинет	50.4	50.4	✓							
		37		Кабинет	50.4	50.4	✓							
				Итого:	1427.3	914.1							513.2	

394,4
 649,6
 33,8

Кадастровый план единицы недвижимого имущества

Масштаб 1: 2000



Идентификационный код

7 1 0 1 2 1 0 0 1 0 1 9 7

Адрес: с. Кара-Добо ул. Айтбаева Мукамбета № 1

Площадь земельного участка			Общая строительная площадь			Кол-во этажей	Назначение	Школа
по документам	по факту	разница	по документам	по факту	разница		Материал стен	ж/кир
23575	23575	0	----	1427.3	0	1	Тип квартиры	Индив.
							Год постройки	-----г.

(ориентация по сторонам света)

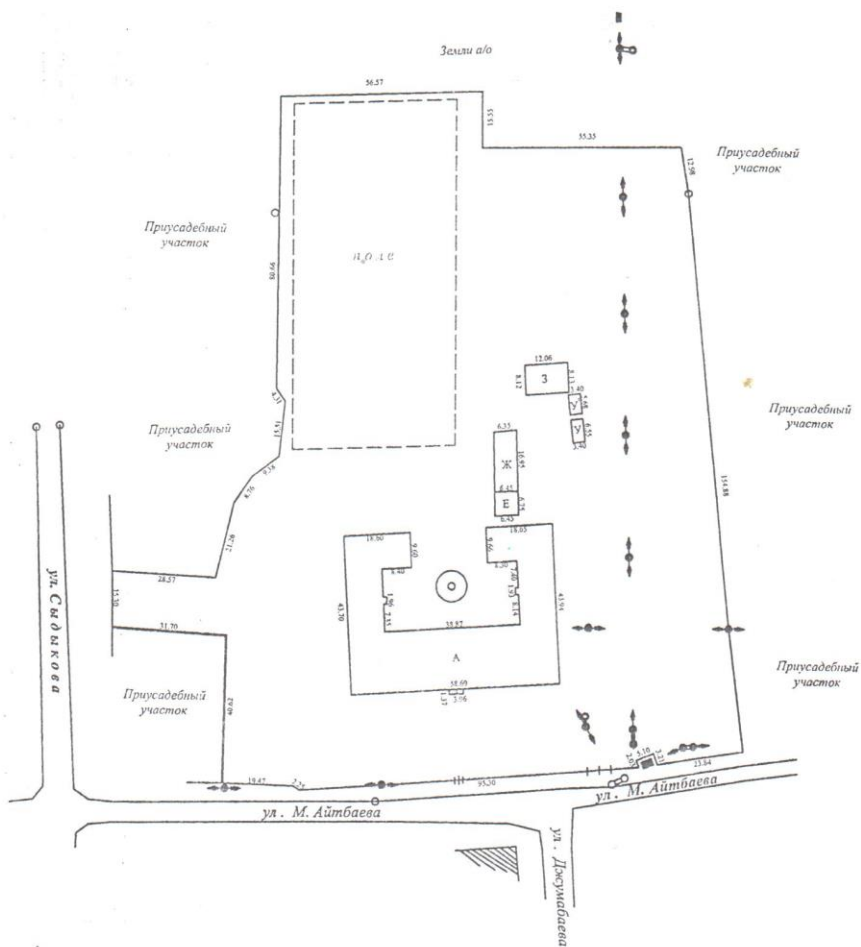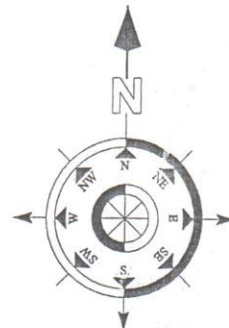



Начальник отдела: Раимбердиев Н.С. *[Signature]*

Исполнитель: Айталиев Ж.Э. *[Signature]*

ПОЭТАЖНЫЙ П

Масштаб 1:20

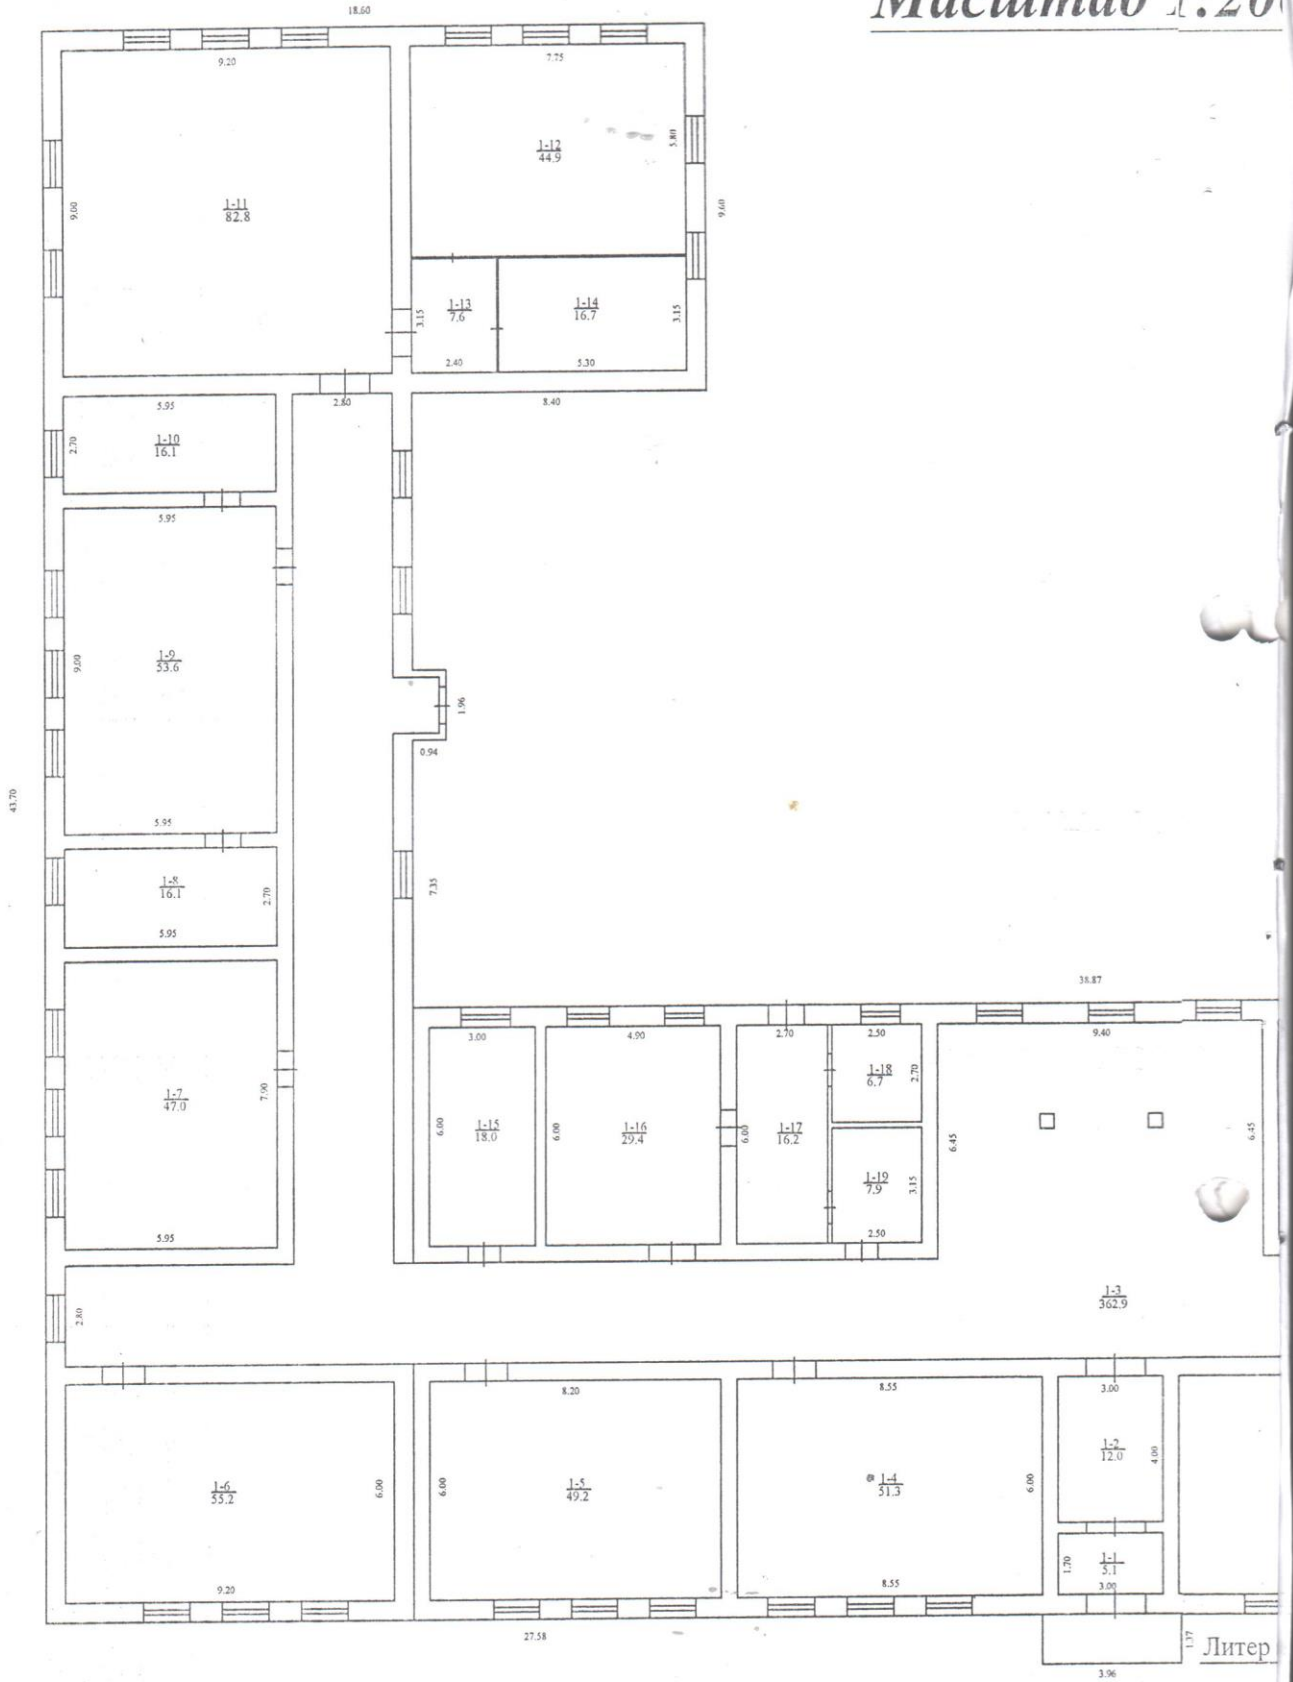

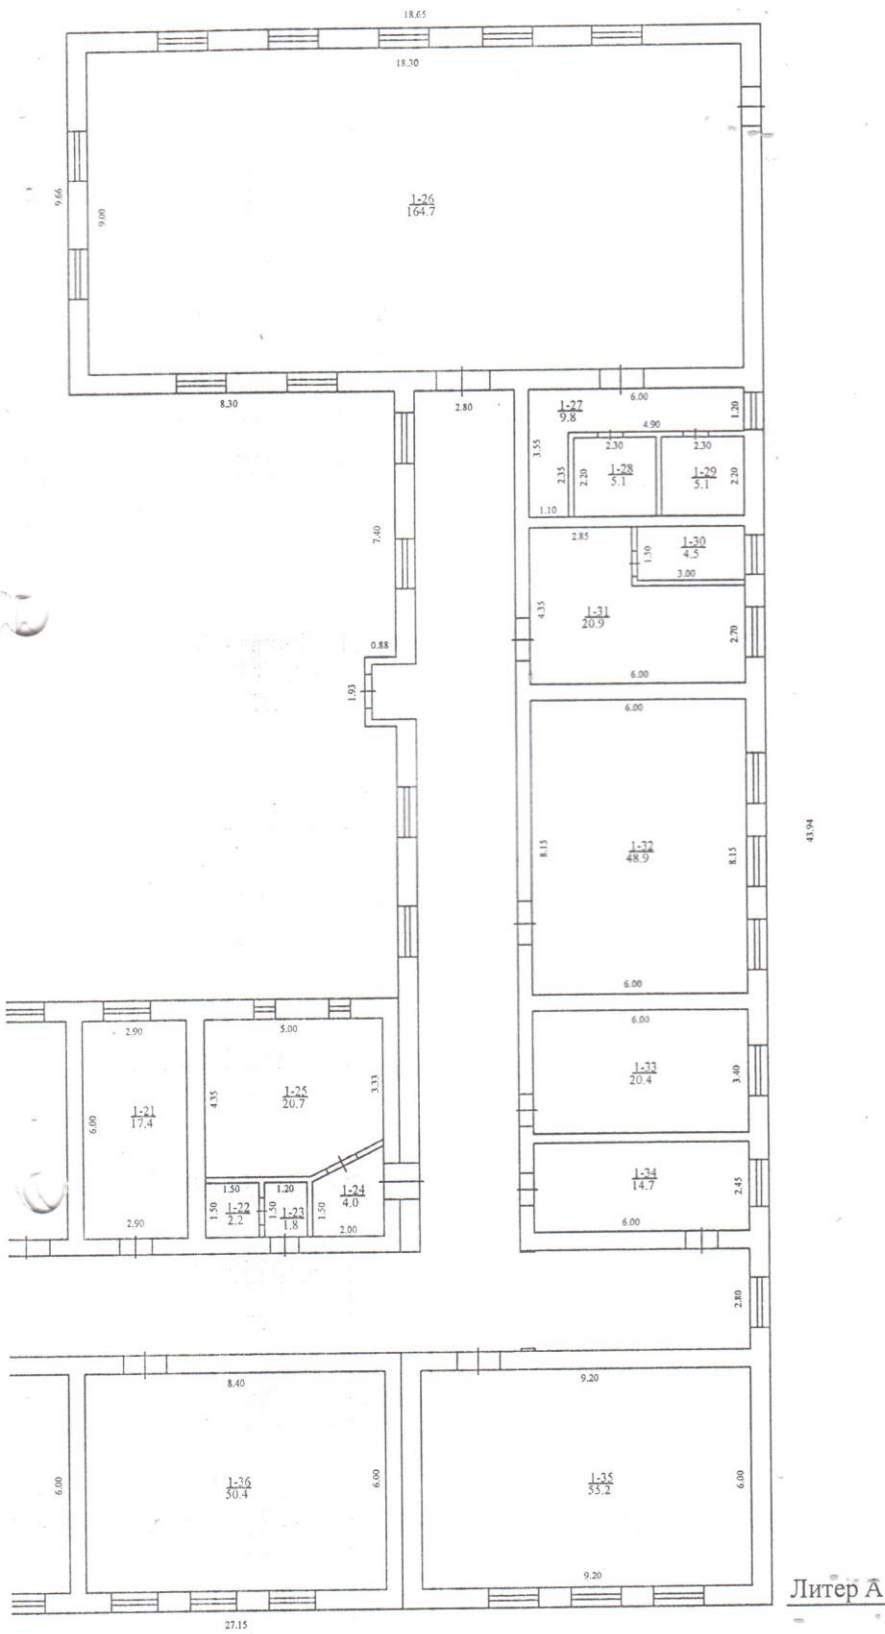

Литер А

Начальник отдела : Раимбердиев Н.С.

Исполнитель: Айталиев Ж.Э.

ХАРАКТЕРИСТИКА СТРОЕНИЙ И СООРУЖЕНИЙ по наружным замерам

Литера	Наименование строений	Год постройки	Фундамент	Стены	Кровля	Площадь
A	Школа		б/бет	ж/кир.	мет.	1706.1
1	Навес		-----	мет.ст.	шиф.	5.4
	<i>Итого :</i>					1711.5
E	Котельная		б/бет	ил/кир.	шиф.	43.5
Ж	Навес		б/бет	сил/кир.	шиф.	109.3
З	Склад		б/бет	ж/кир.	шиф.	98.0
	Уборная		б/бет	сил/кир.	шиф.	19.3
У'	Уборная		б/бет	пес/бл.	шиф.	22.3
	<i>Итого :</i>					292.4

ЭКСПЛИКАЦИЯ ЗЕМЕЛЬНОГО УЧАСТКА В м²

ВСЕГО:		В ТОМ ЧИСЛЕ ПО ФАКТУ:	
По правоустанавливающим документам	Фактически	Застроенная	Не застроенная
23575.0	23575.0	2003.9	21571.1

11 11 2019 г. Работу выполнил:  Айталиев Ж.Э.

_____ _____ Проверил зав.сектором: _____

15 11 2019 г. Проверил нач.отдела:  Раимбердиев Н.С.

ОТМЕТКА ОБ ОБСЛЕДОВАНИИ НЕДВИЖИМОСТИ

Дата обследования	20__г	20__г	20__г	20__г	20__г
Исполнитель:					
Зав.сектора:					
Нач.отдела:					